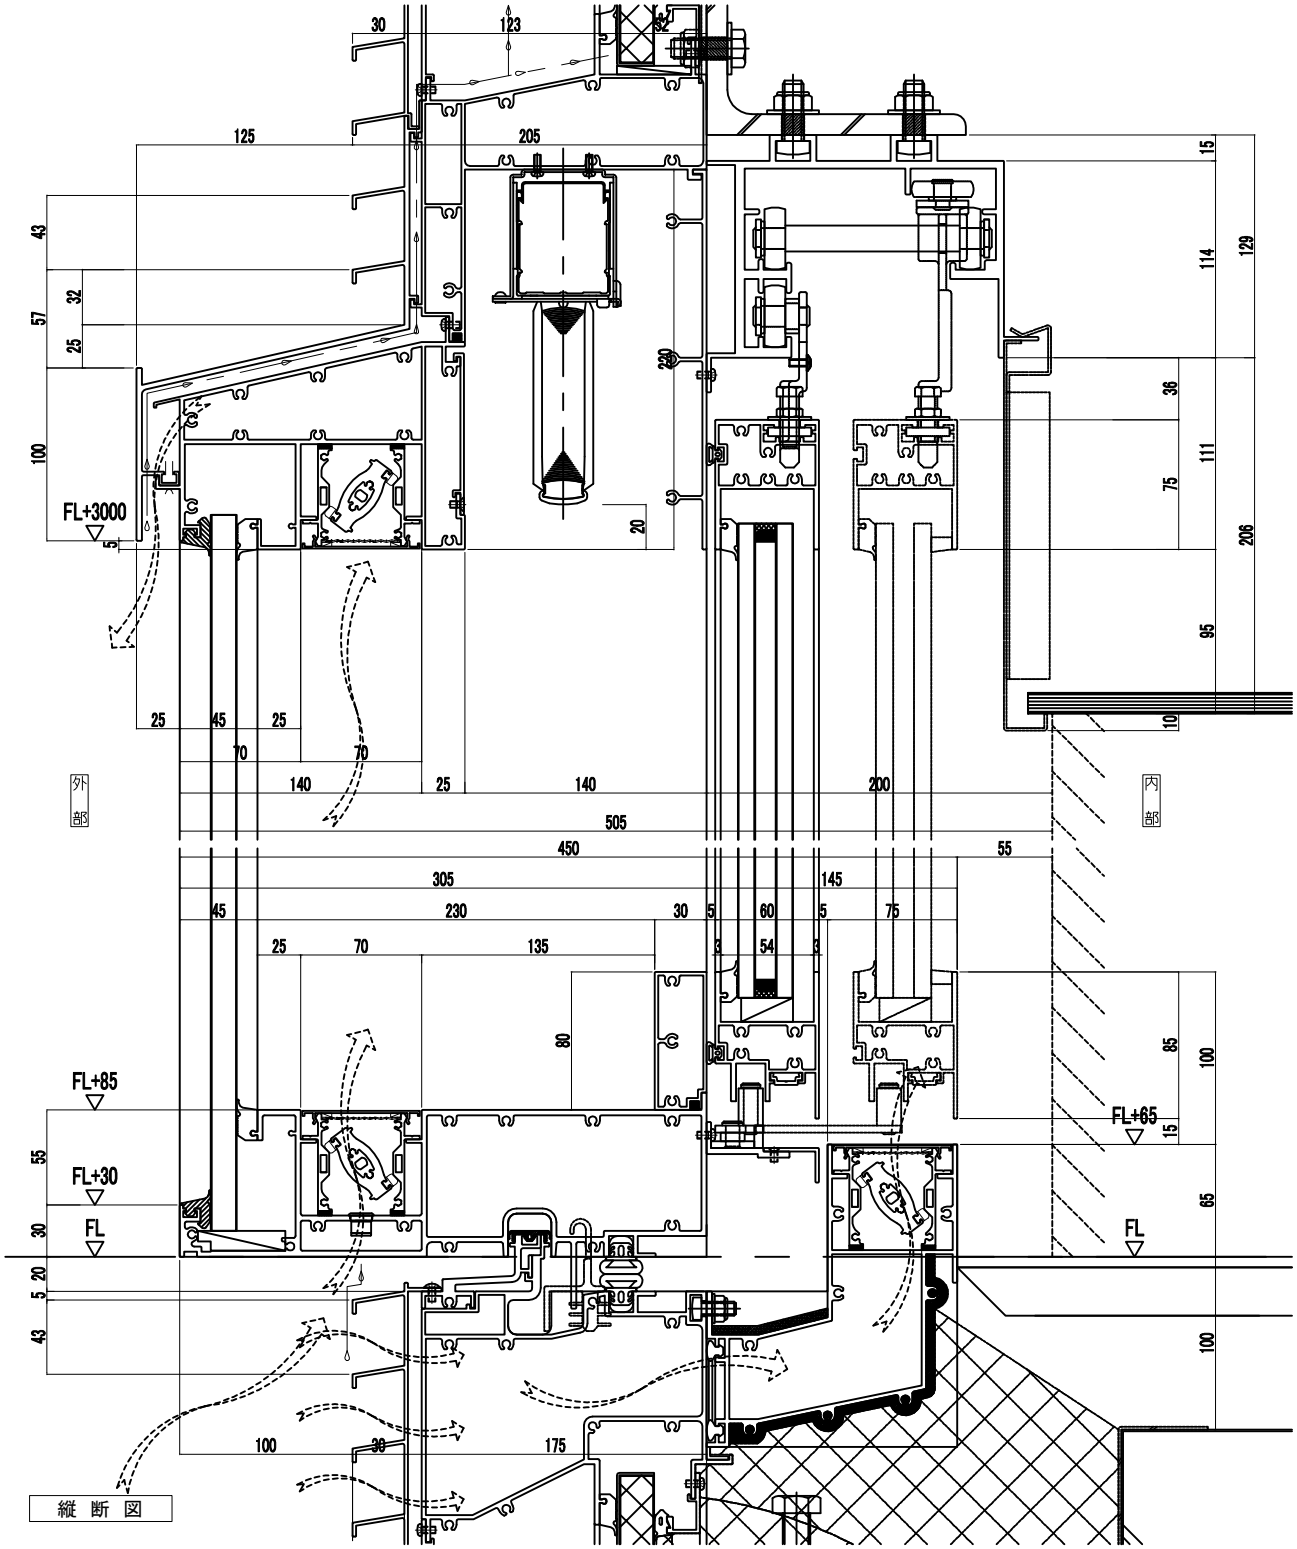


縦断図

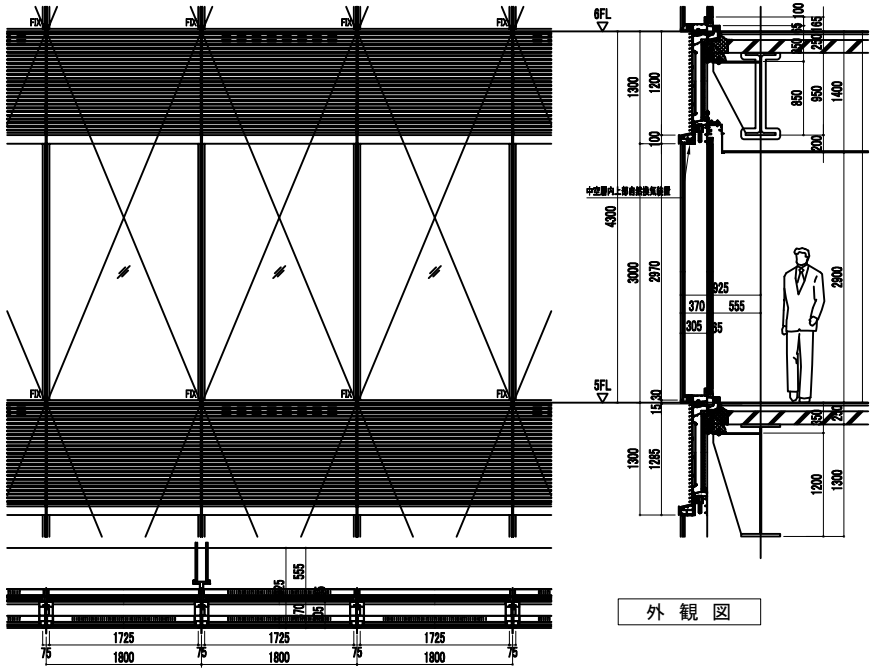


外観図

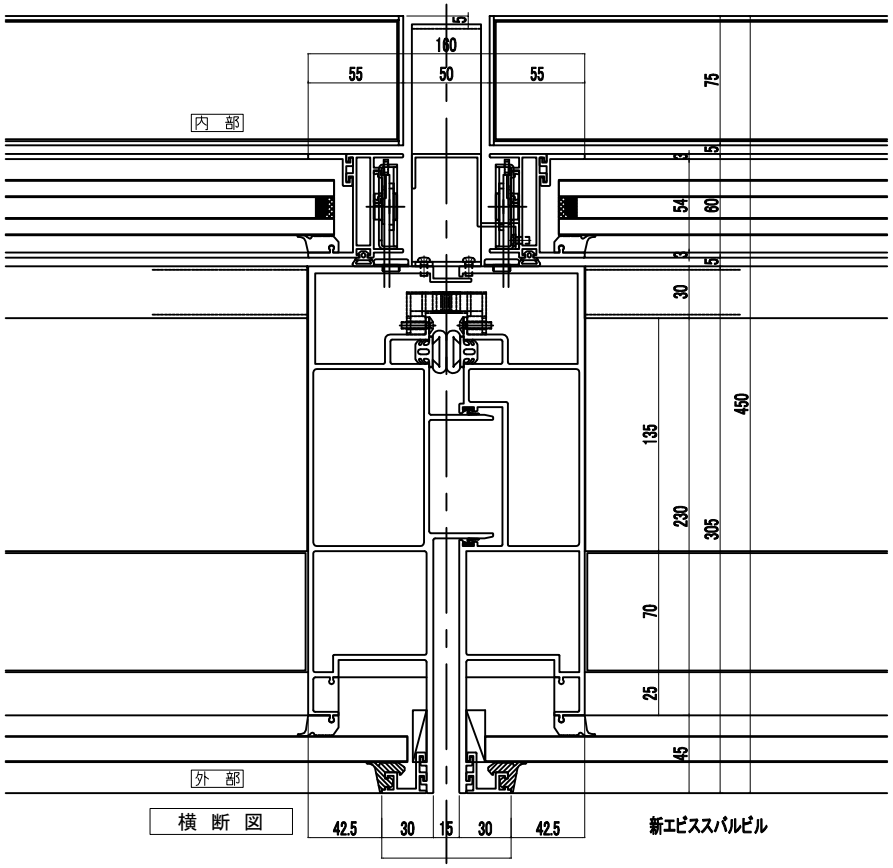


横断図

新エピススパルビル