

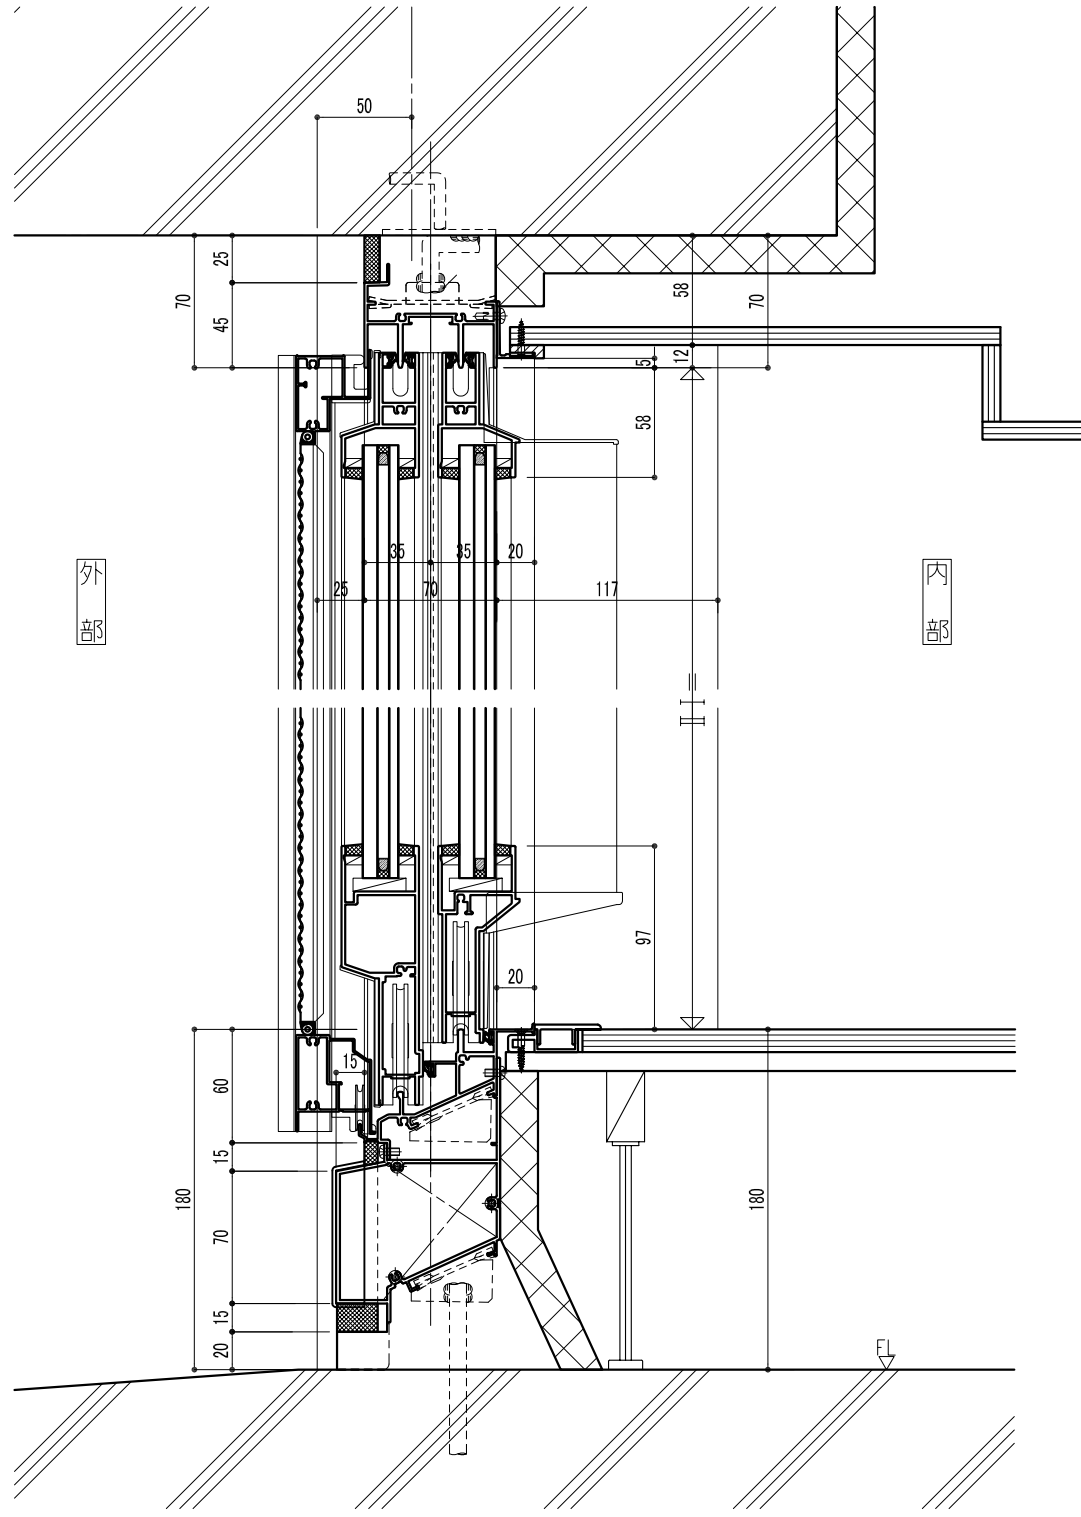


外観図 S=1/40

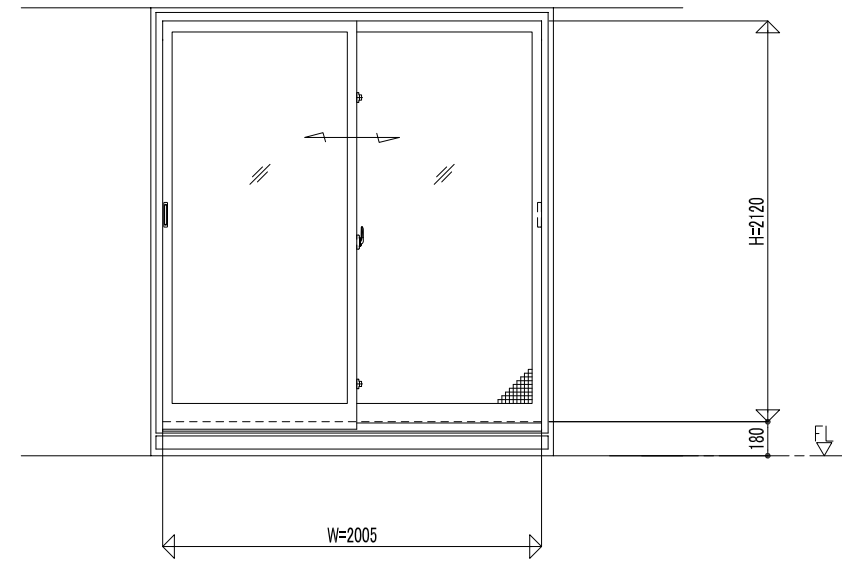

縦断面図 (S = 1 / 4)

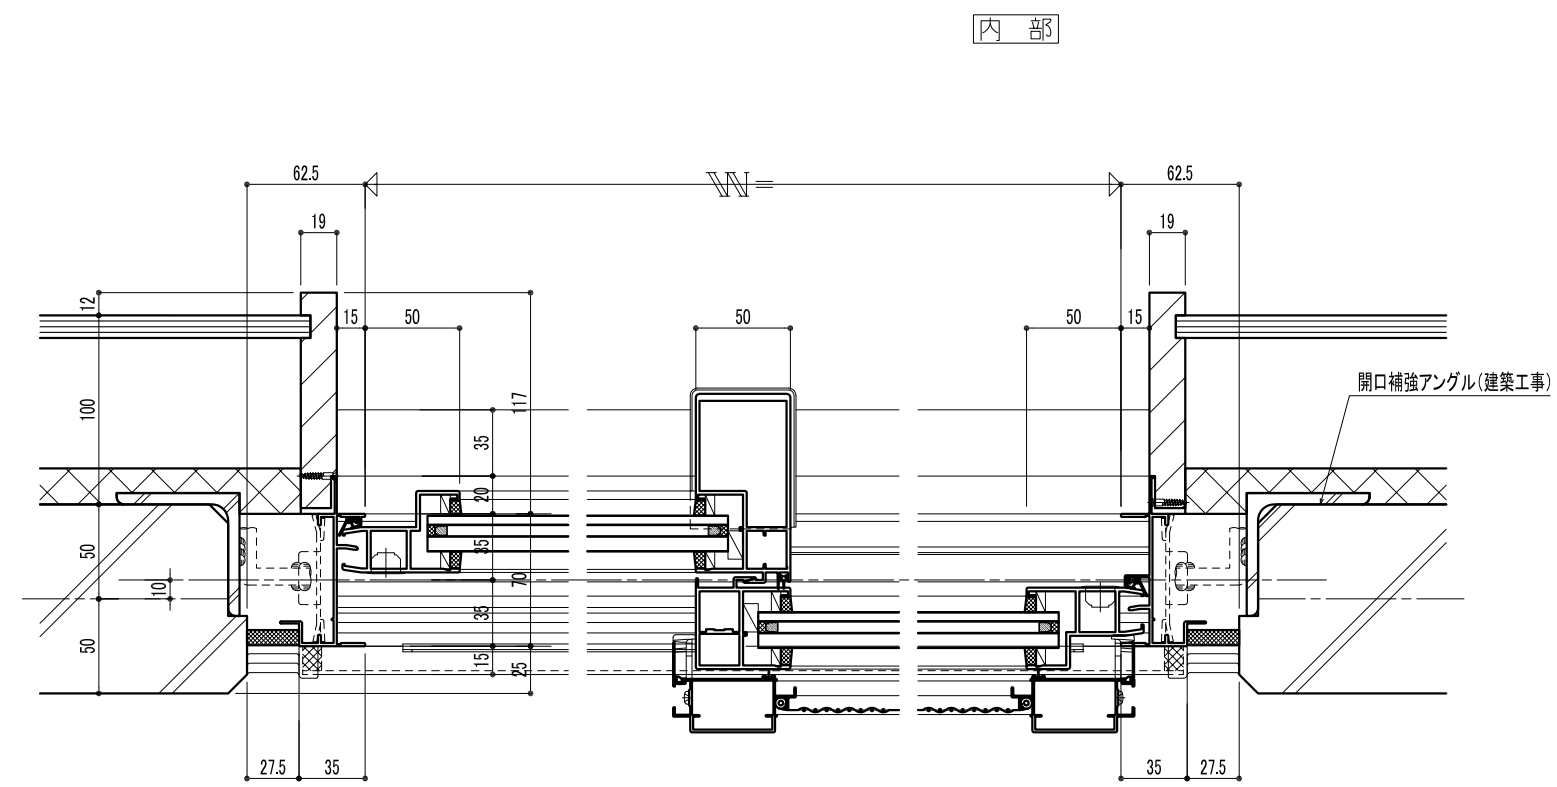

横断面図 (S = 1 / 4)

外部

パークシティ柏の葉キャンパスサウスマークタワー