
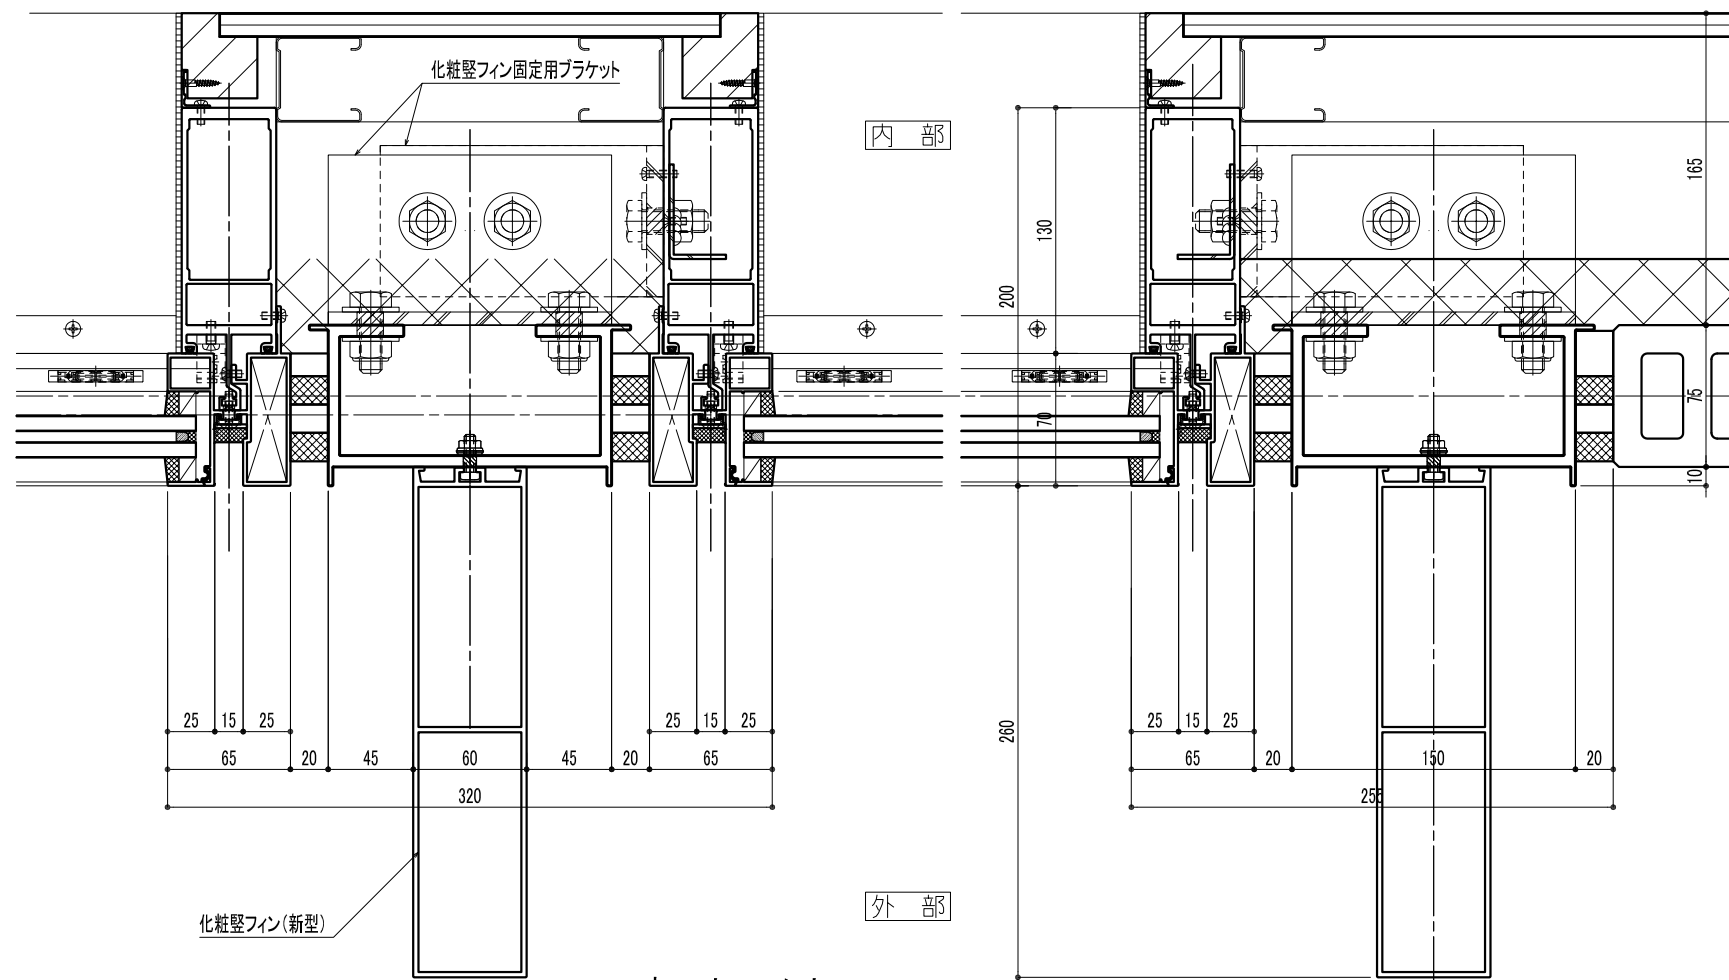


縦断面図 (S=1/4)

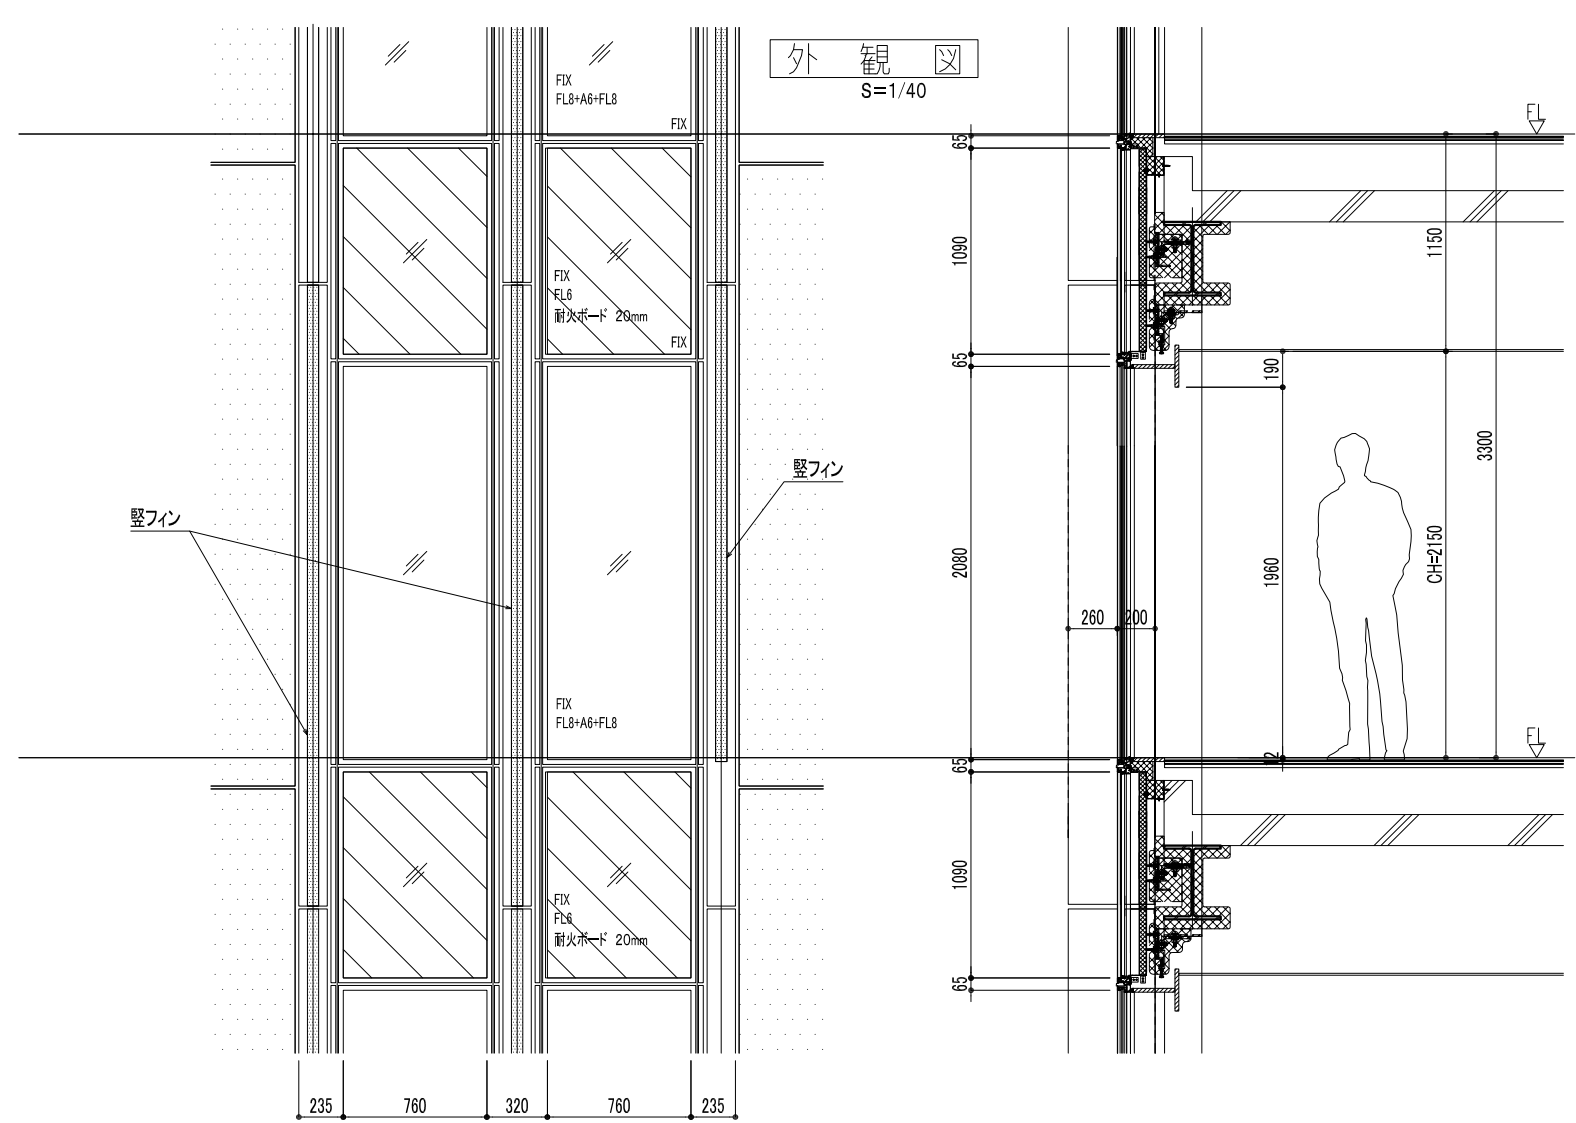

横断面図 (S=1/4)

赤羽ホリックホテル