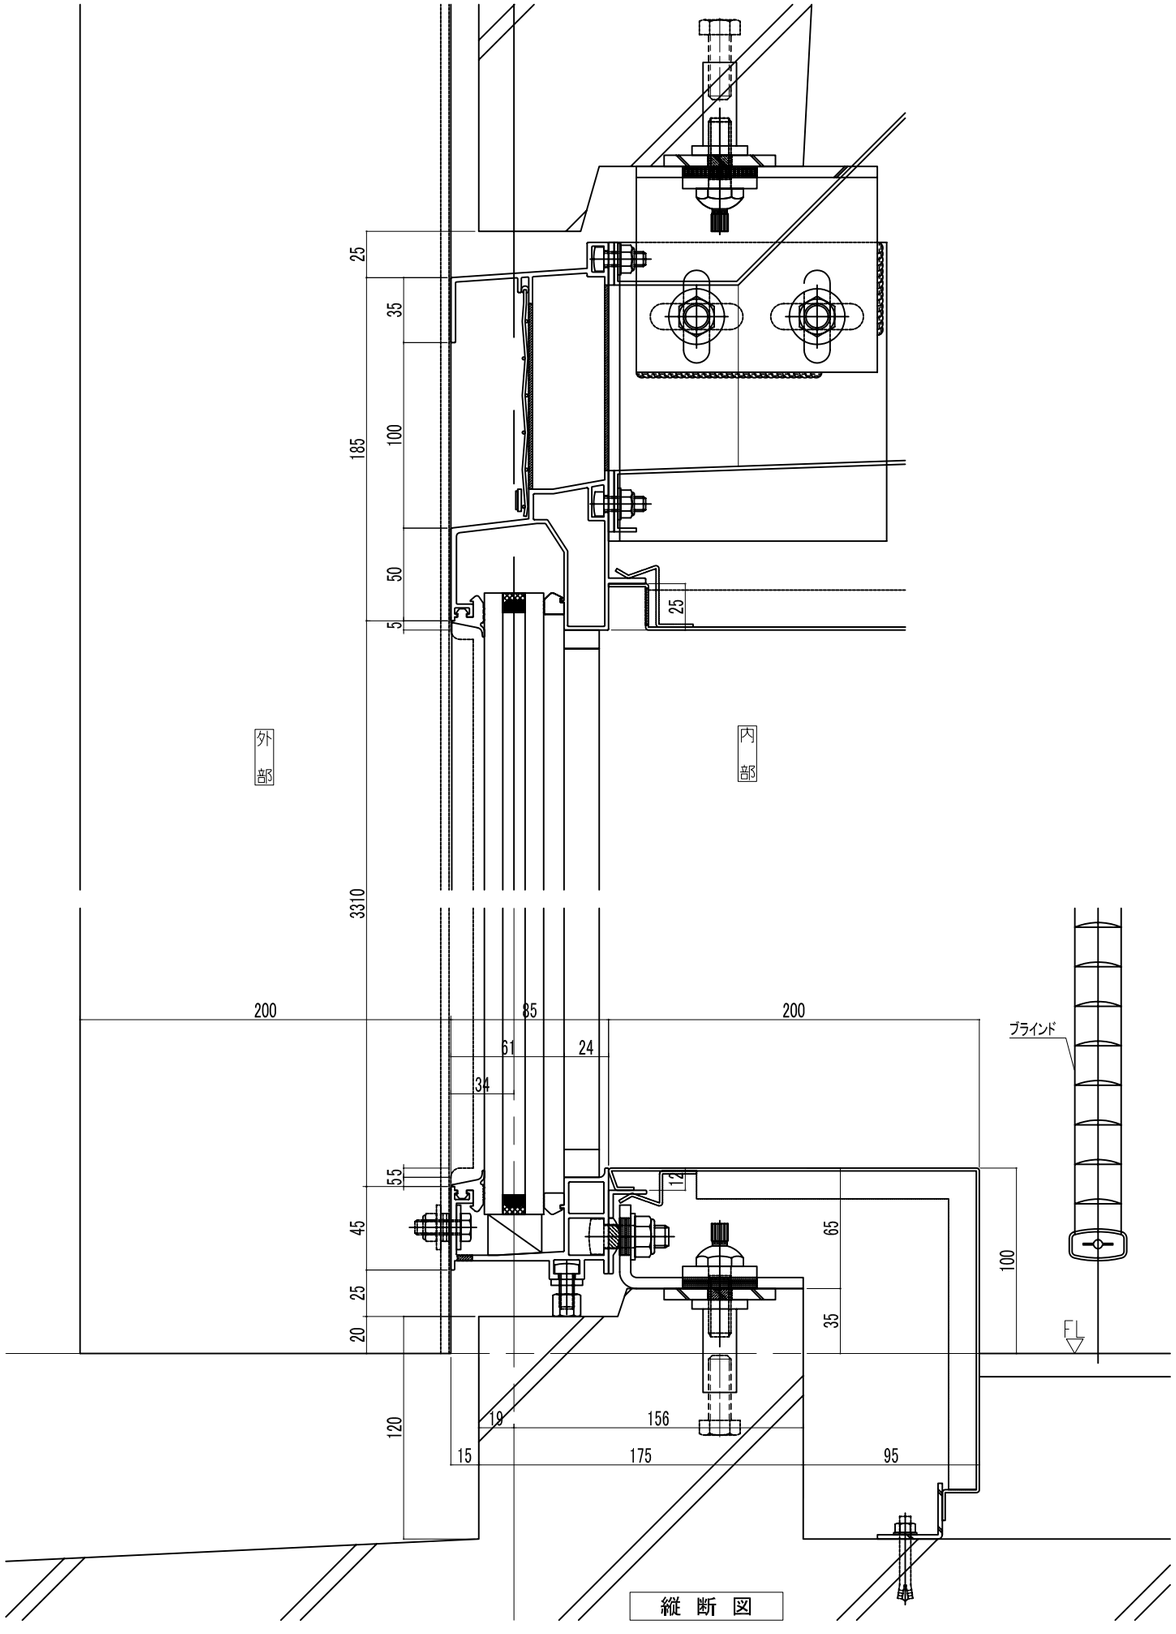

縦 断 図

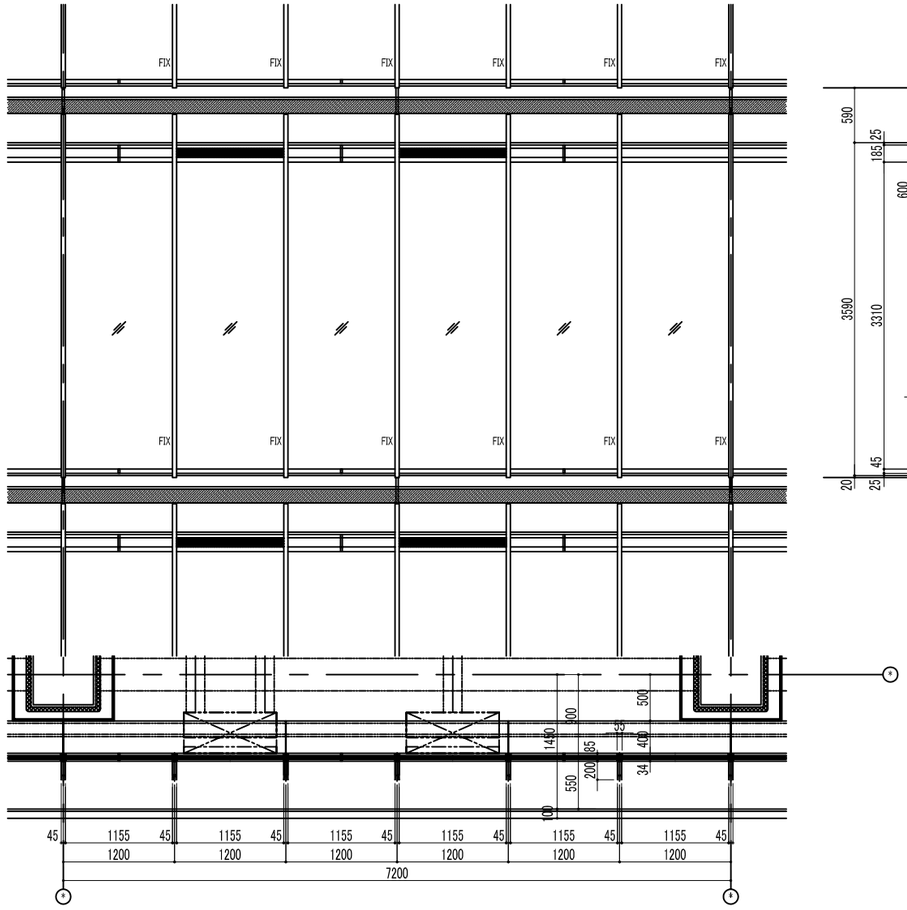

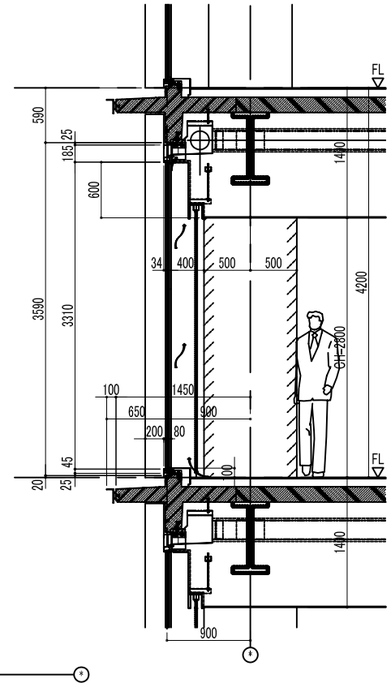

外 観 図

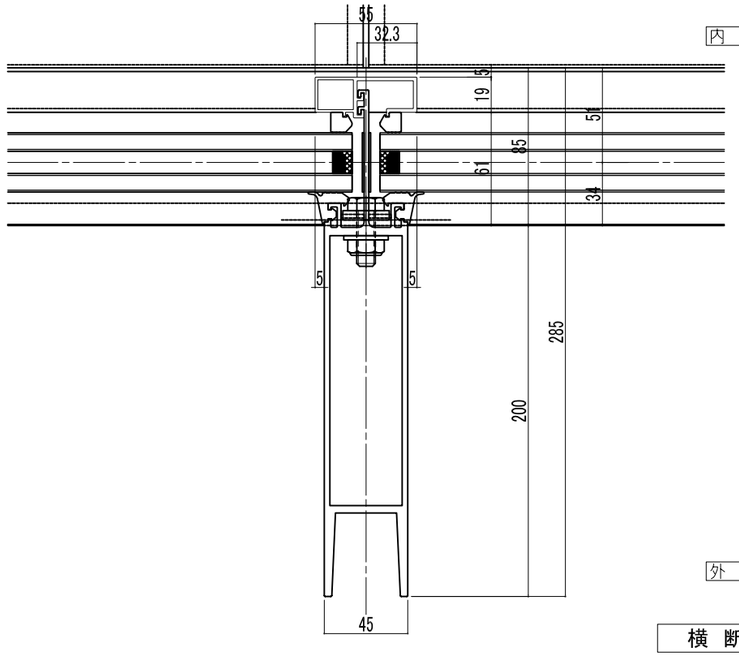

横 断 図

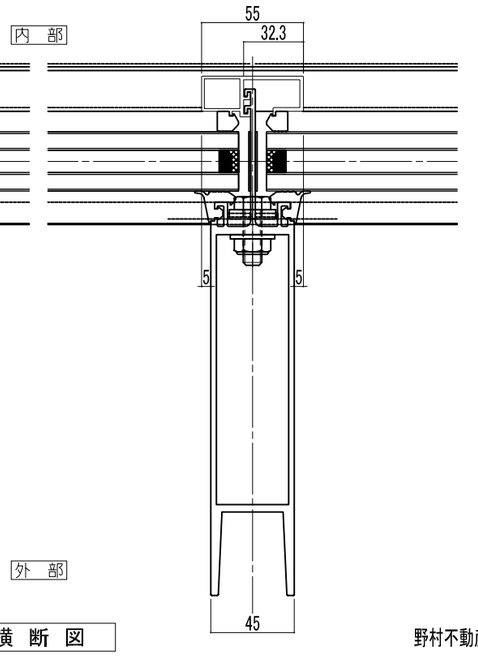

野村不動産武蔵小杉ビルN棟