




縦断図

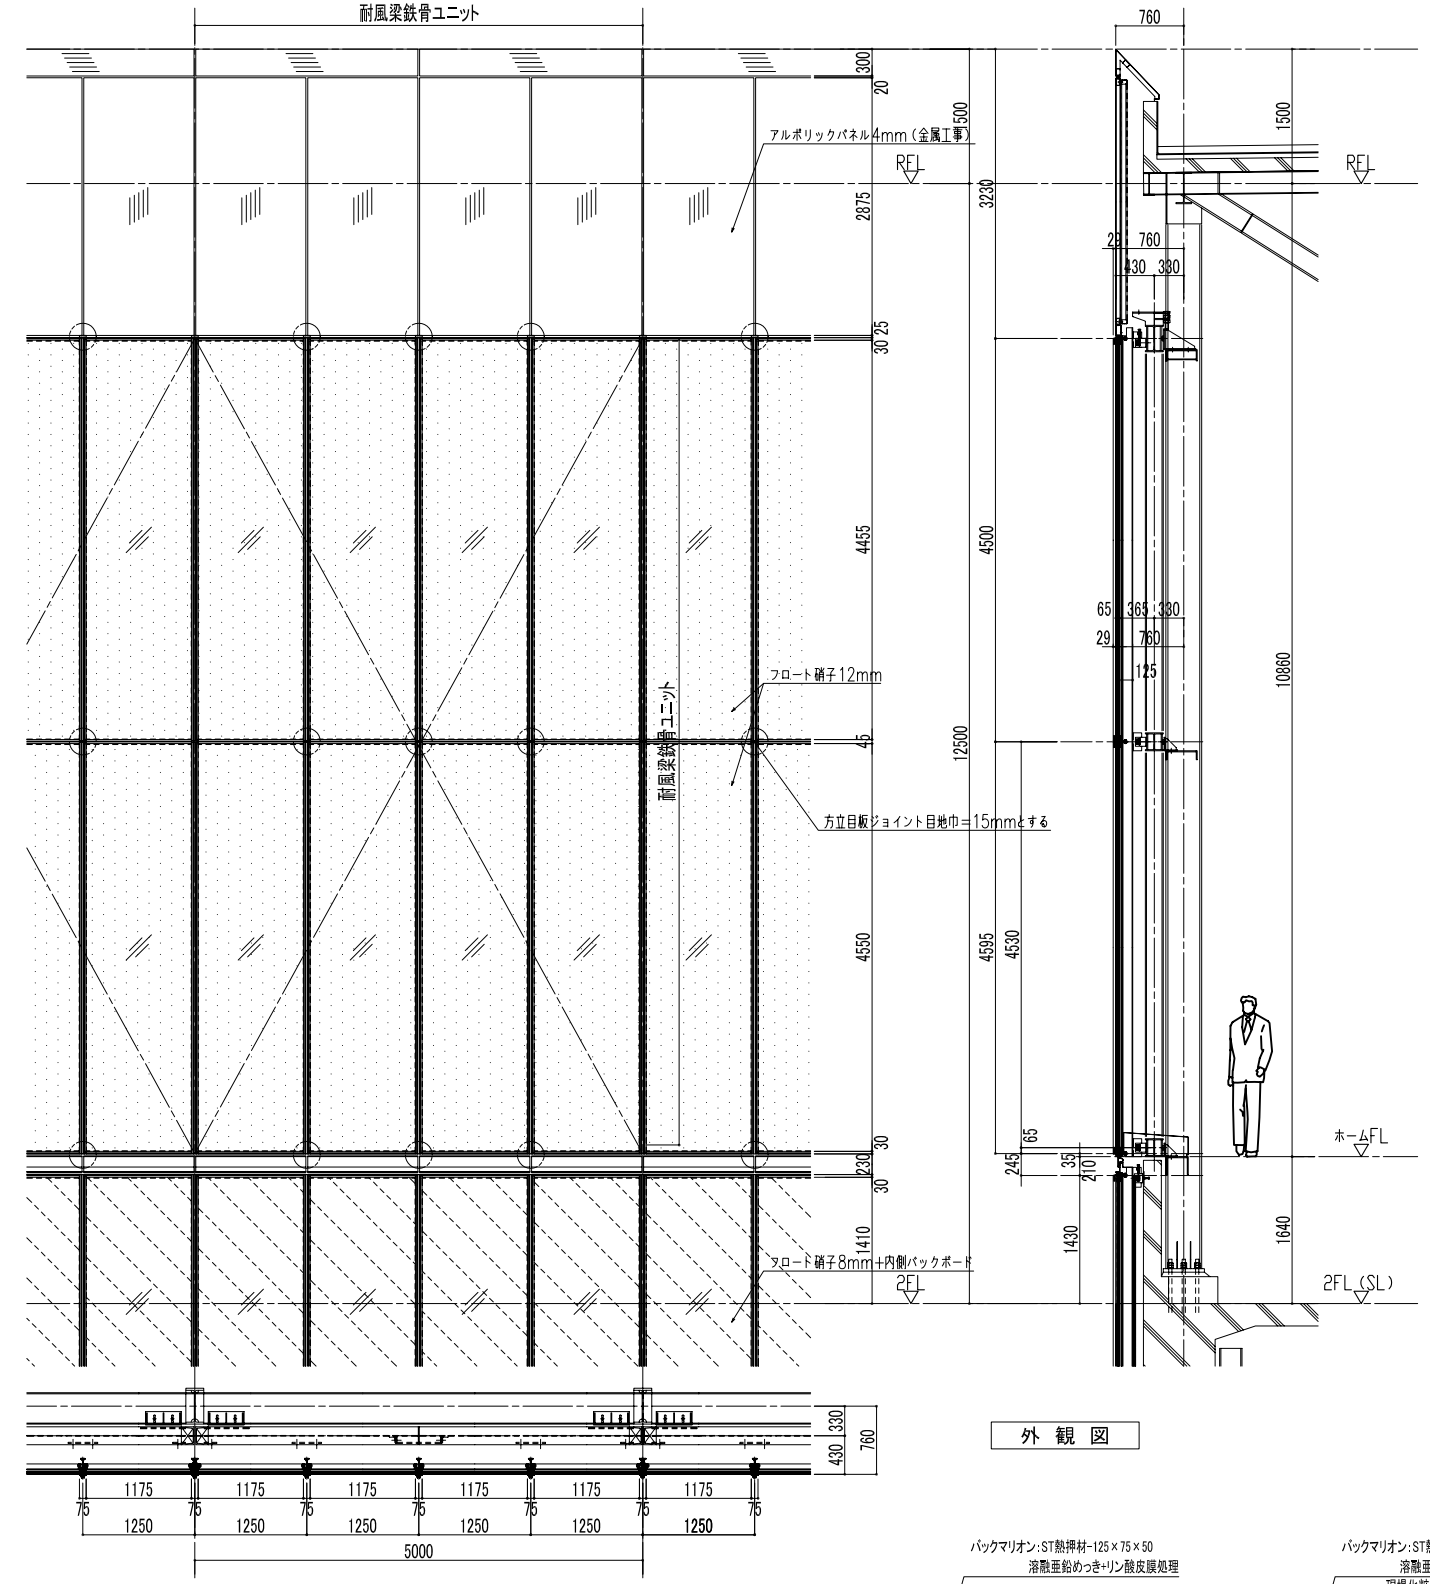

外観図

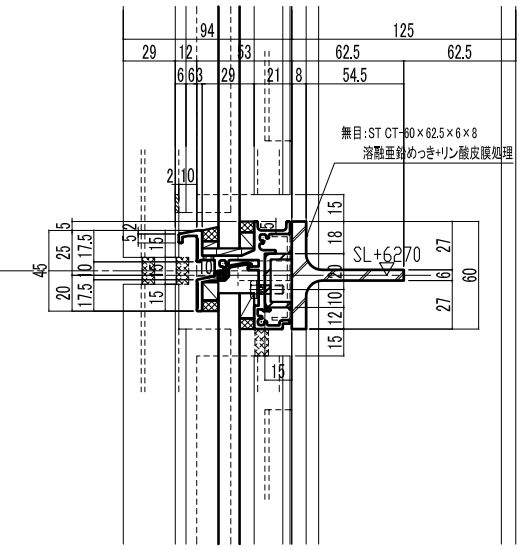

ホーム階防風スクリーン中間無目断面

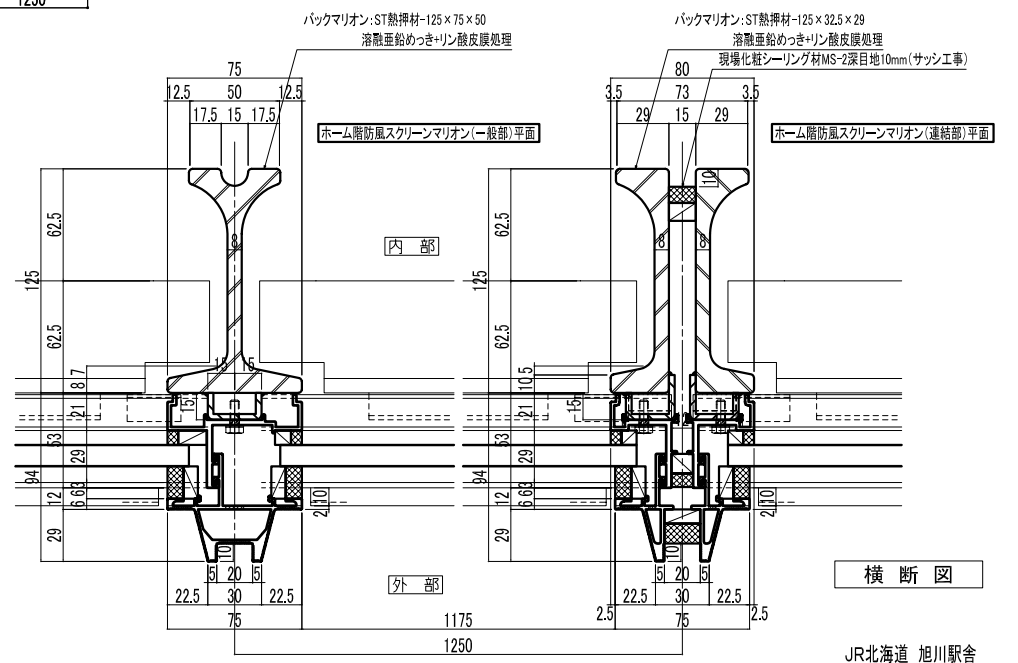

横断図