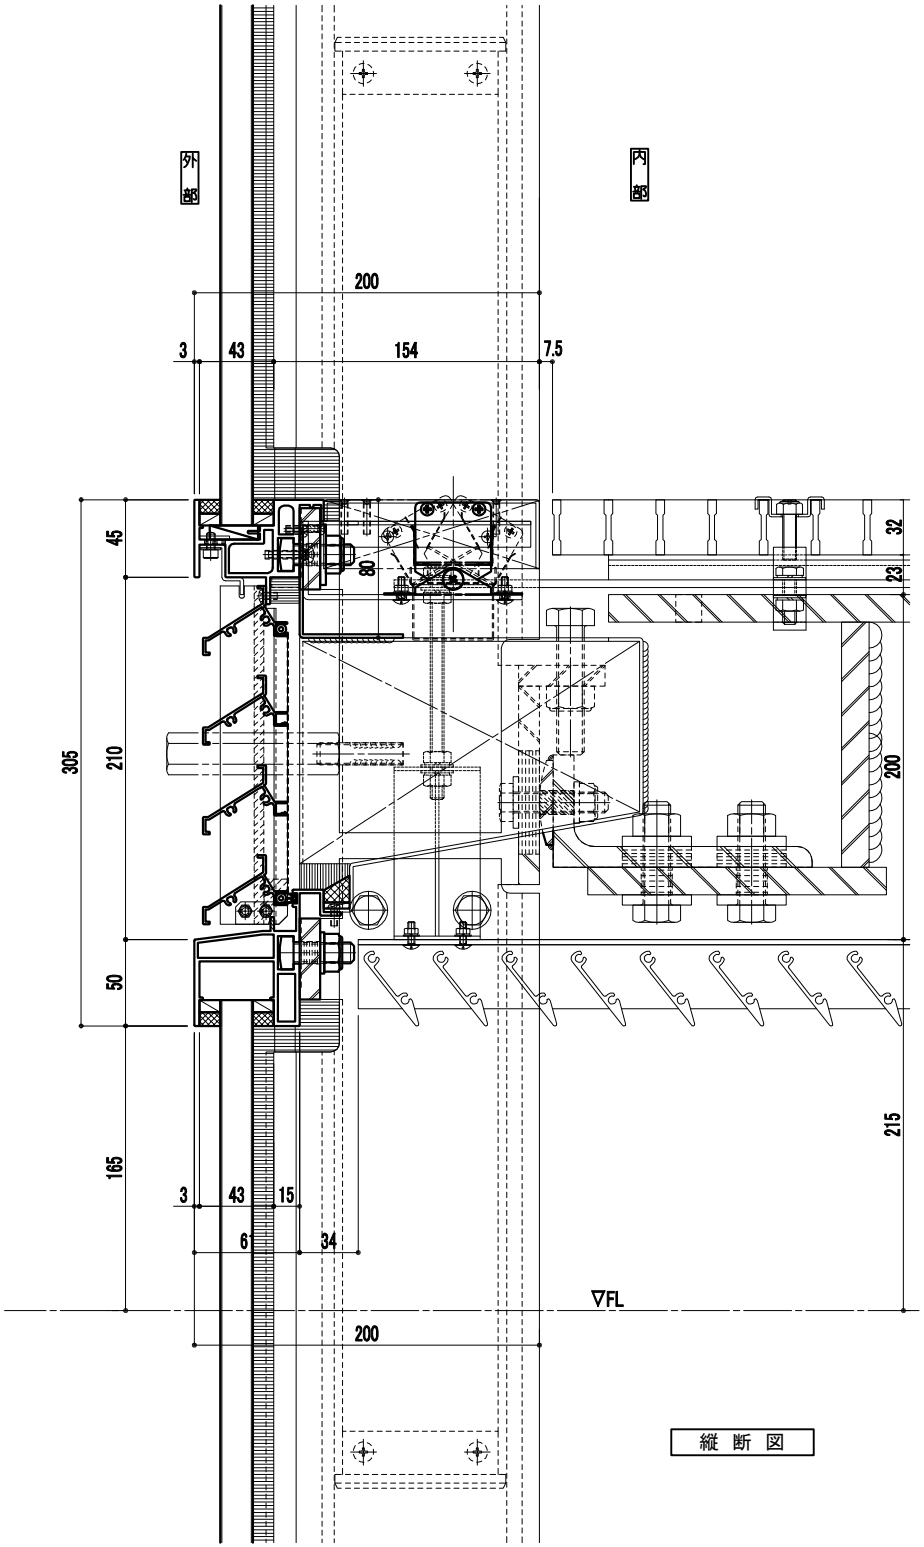

縦 断 図

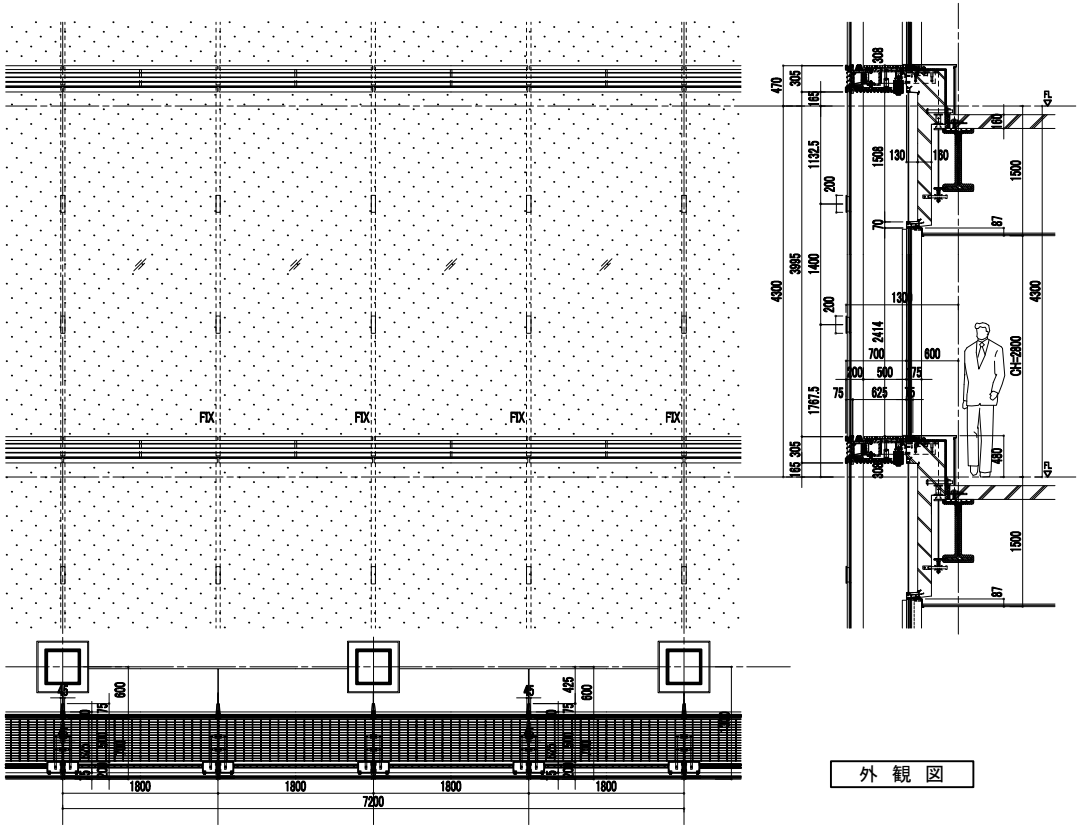

外 観 図

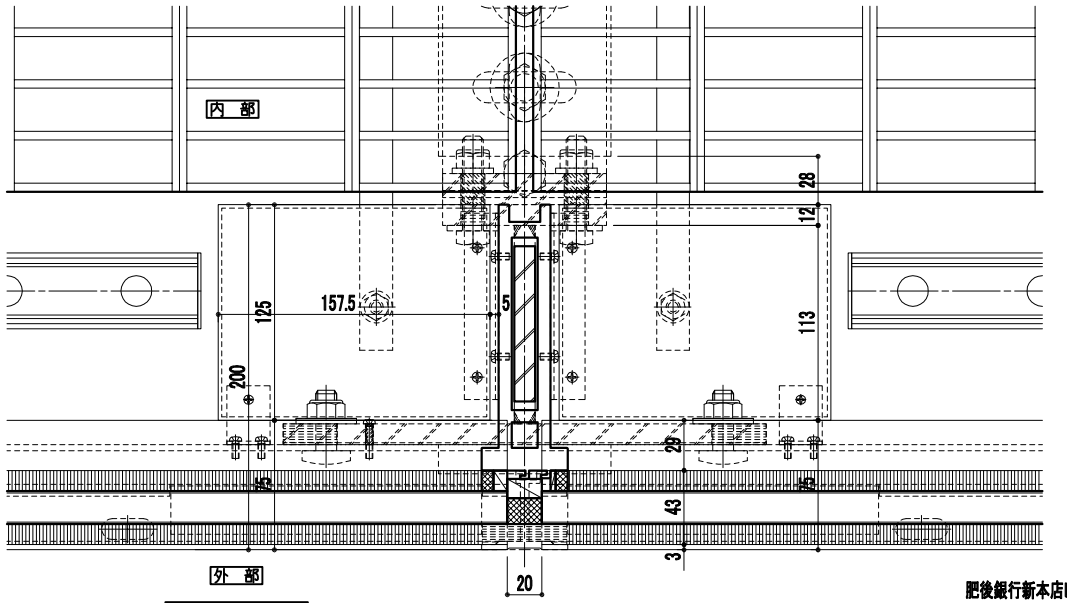

横 断 図

肥後銀行新本店ビル