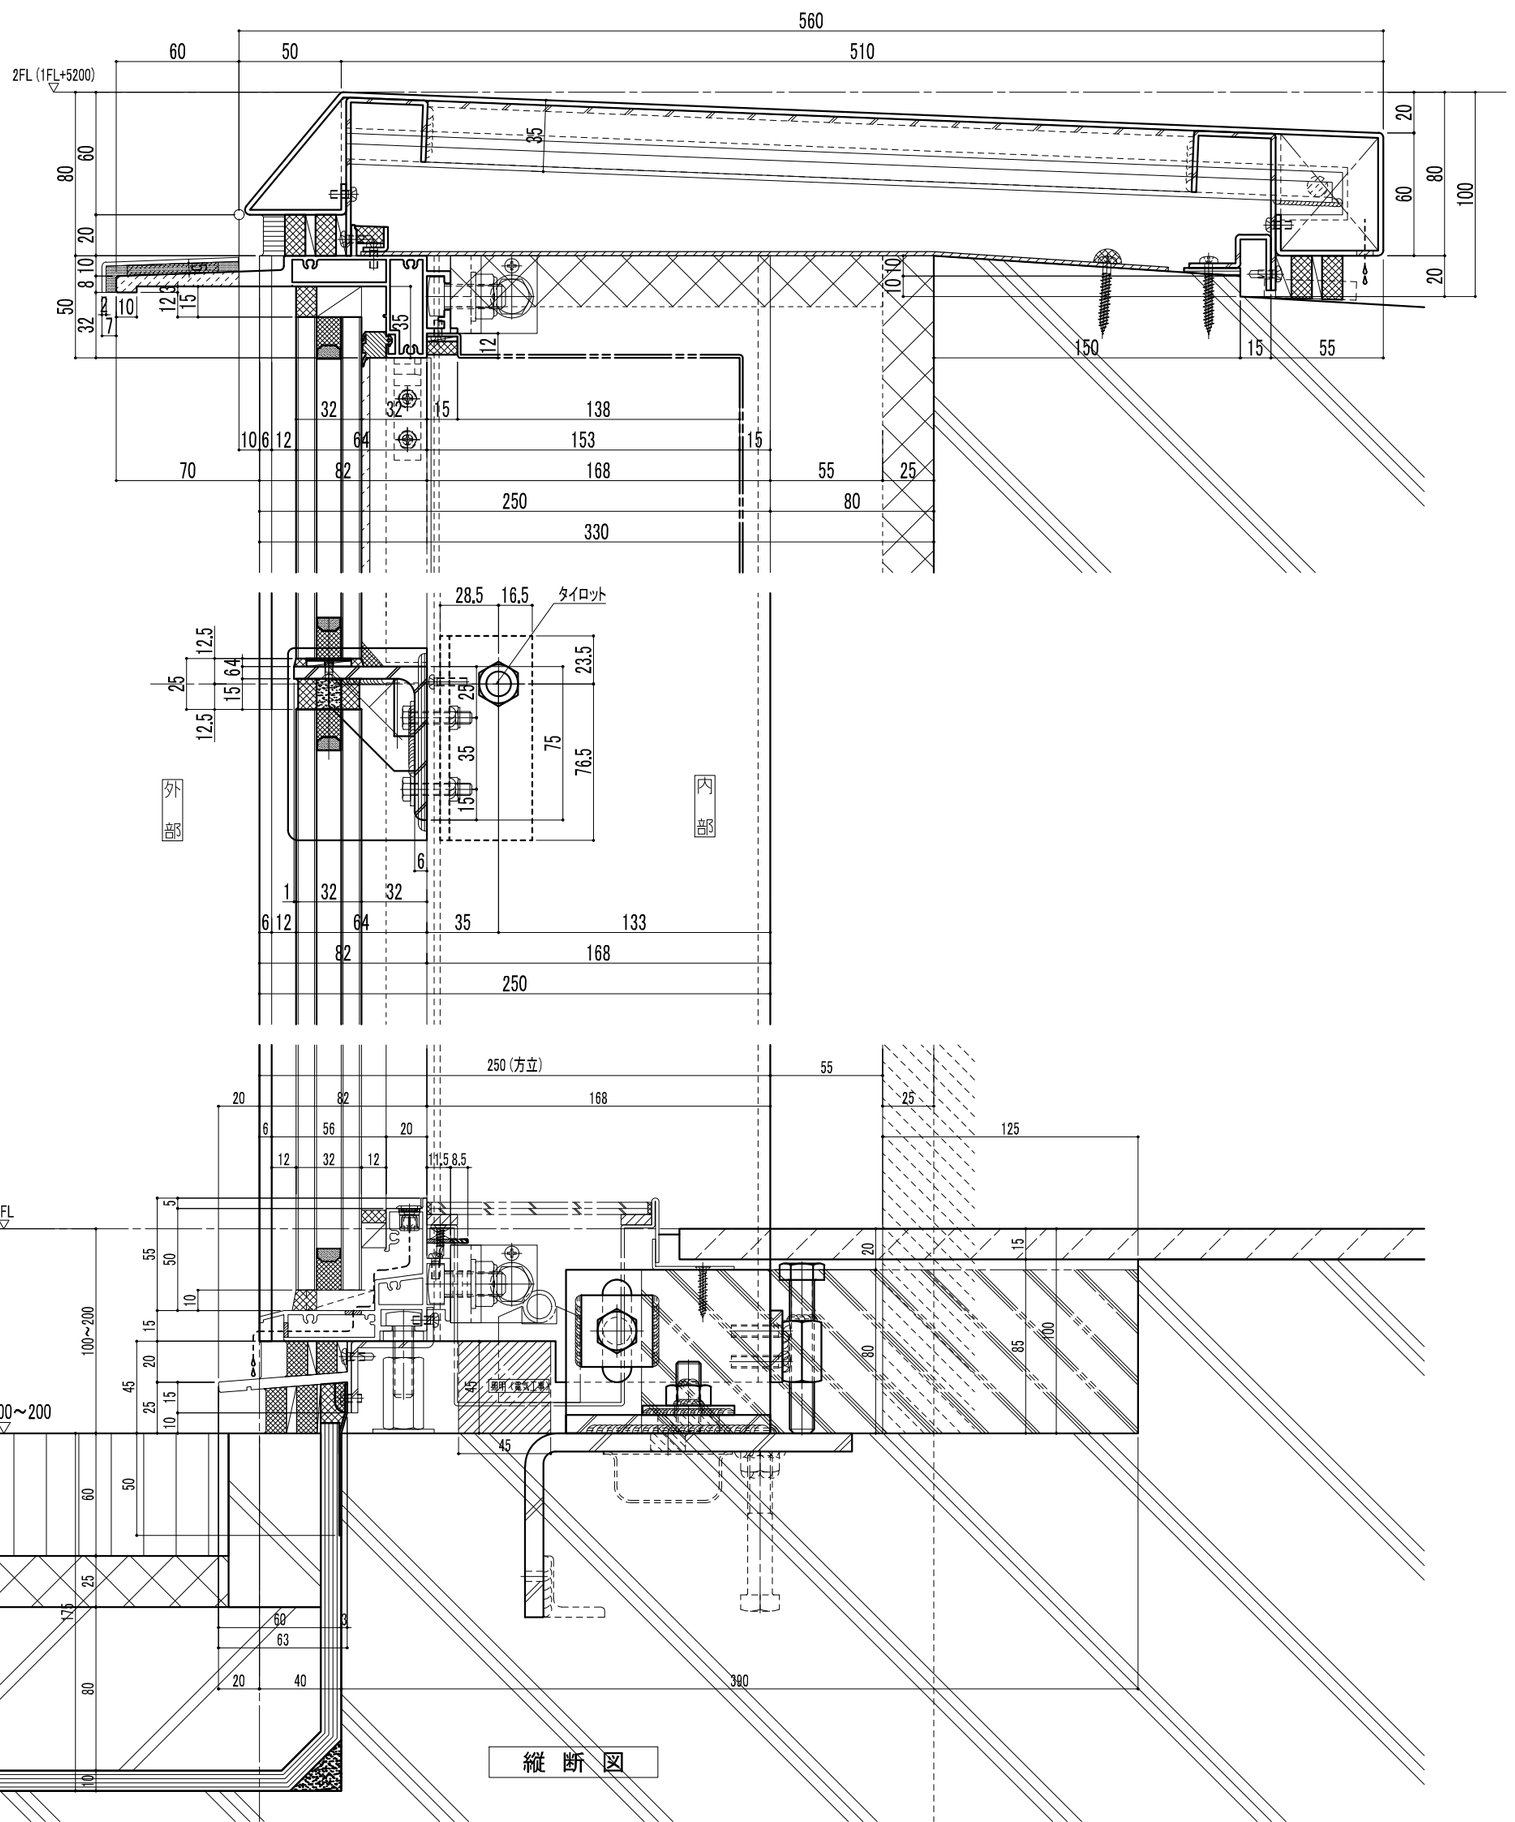

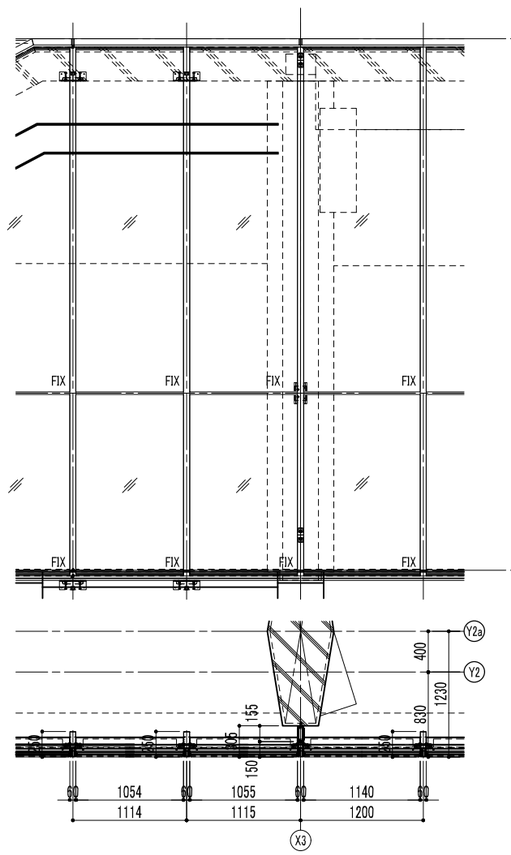

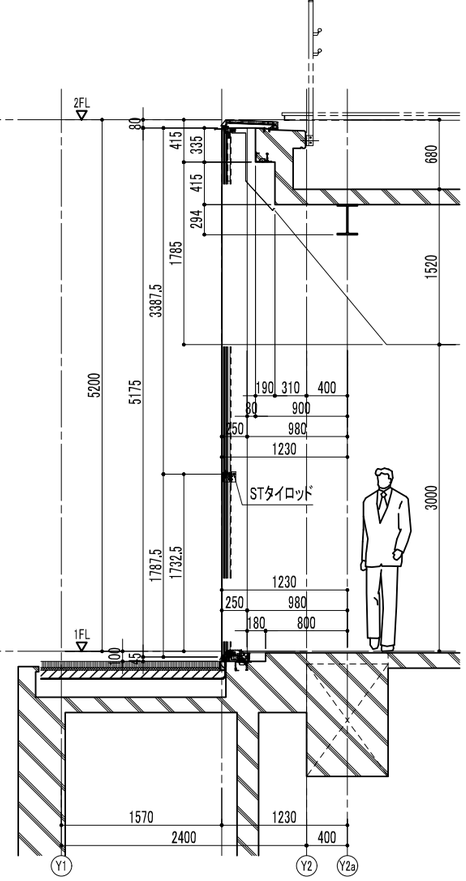

外 観 図

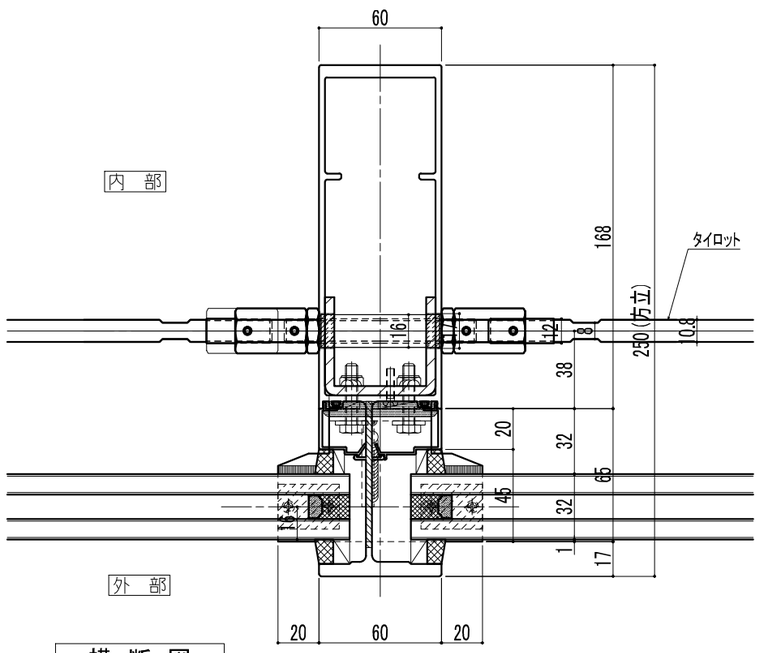

横 断 図

平成28年度 区立小豆沢体育館
プール棟増築工事