



外観図

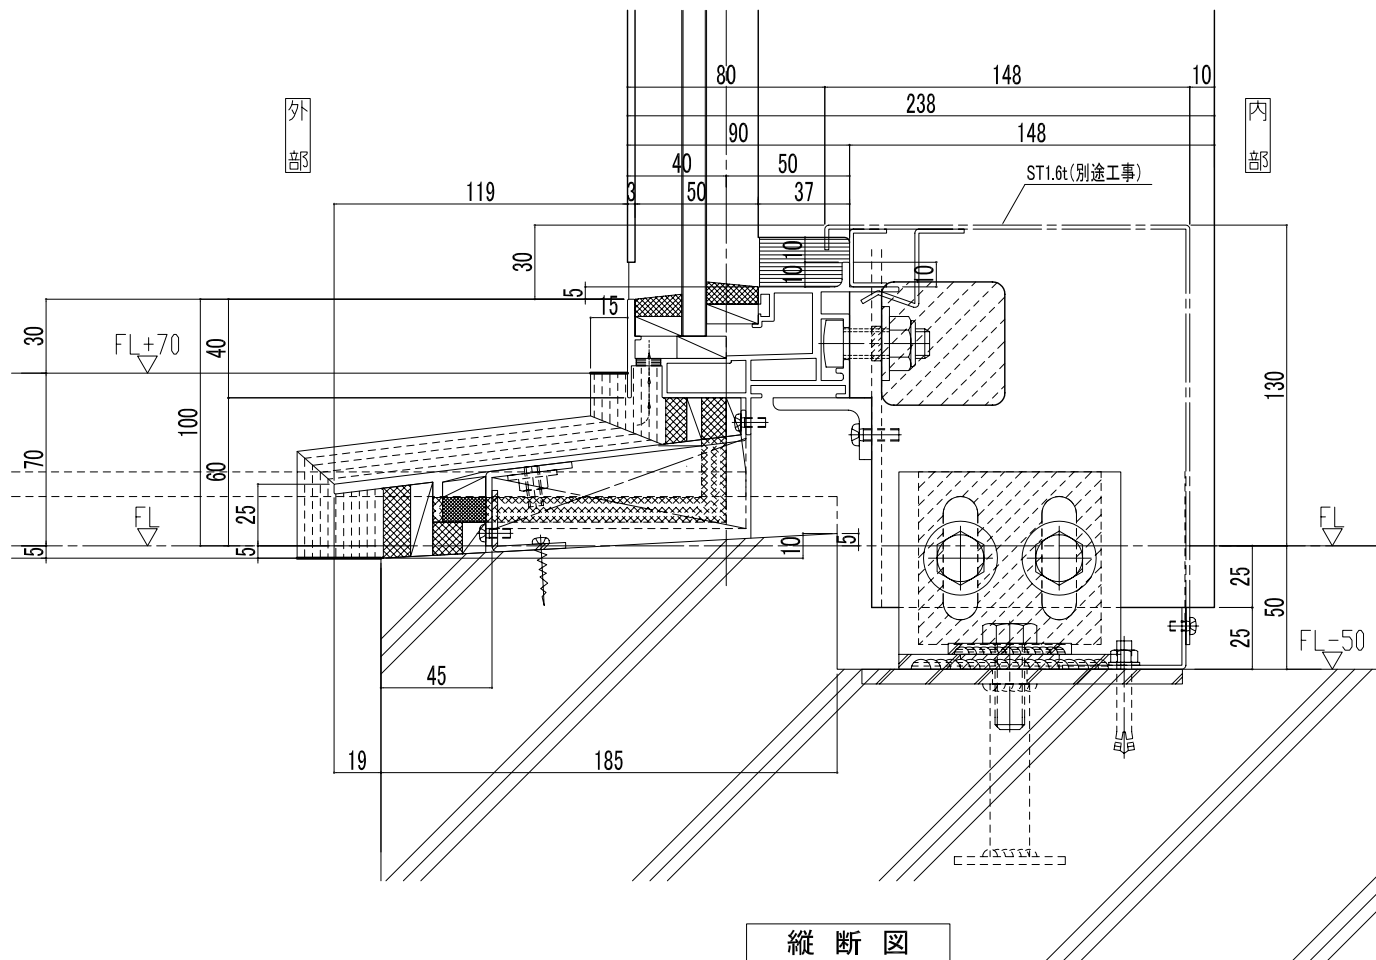

縦断図

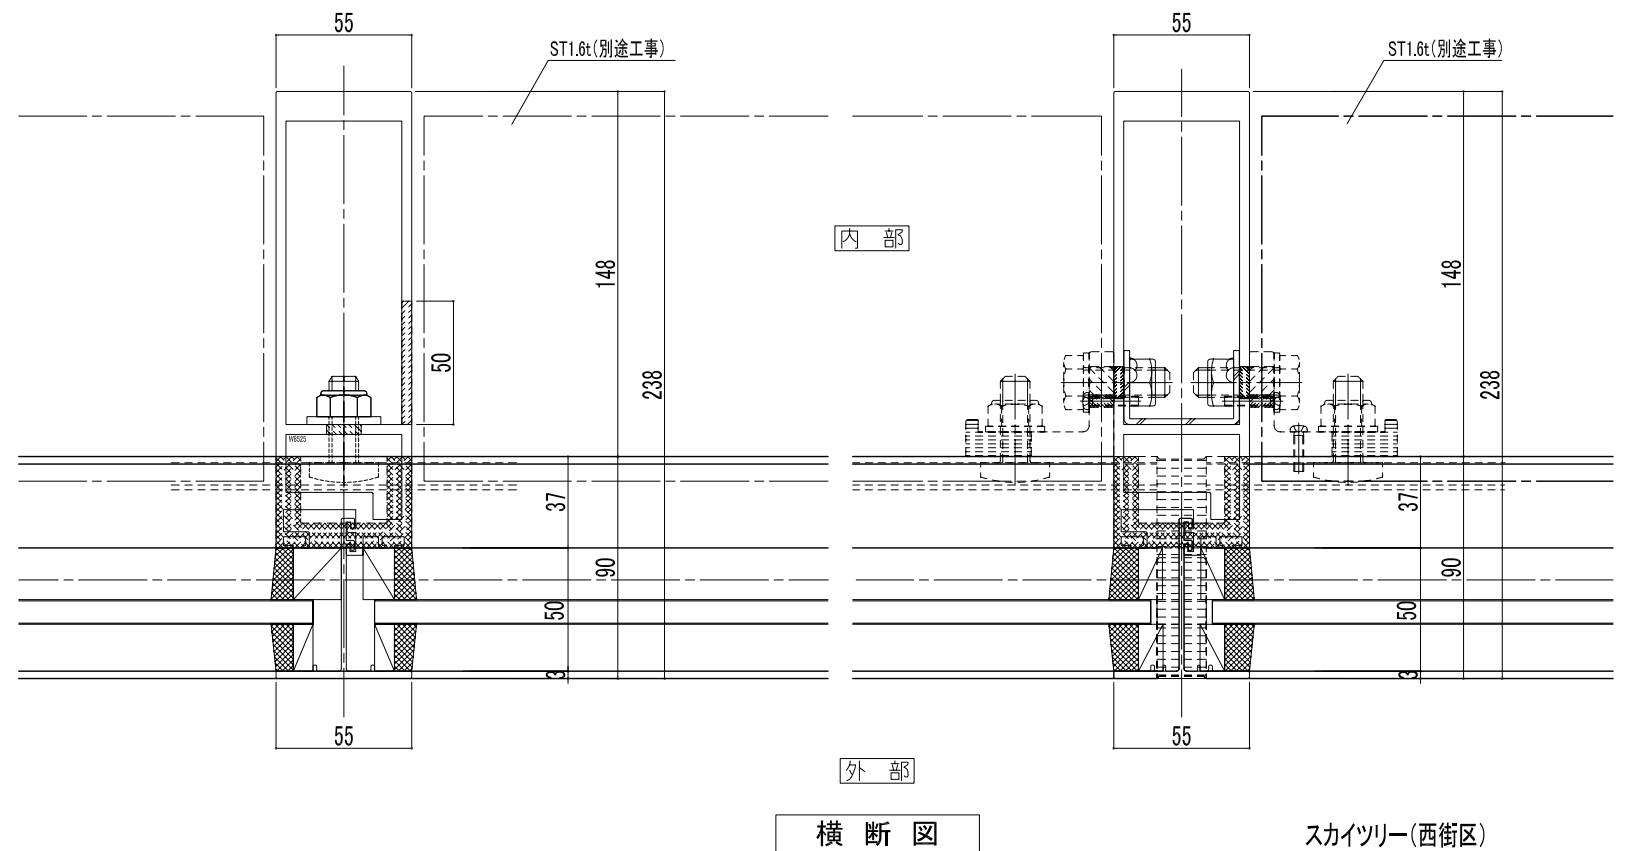

横断図

スカイツリー(西街区)