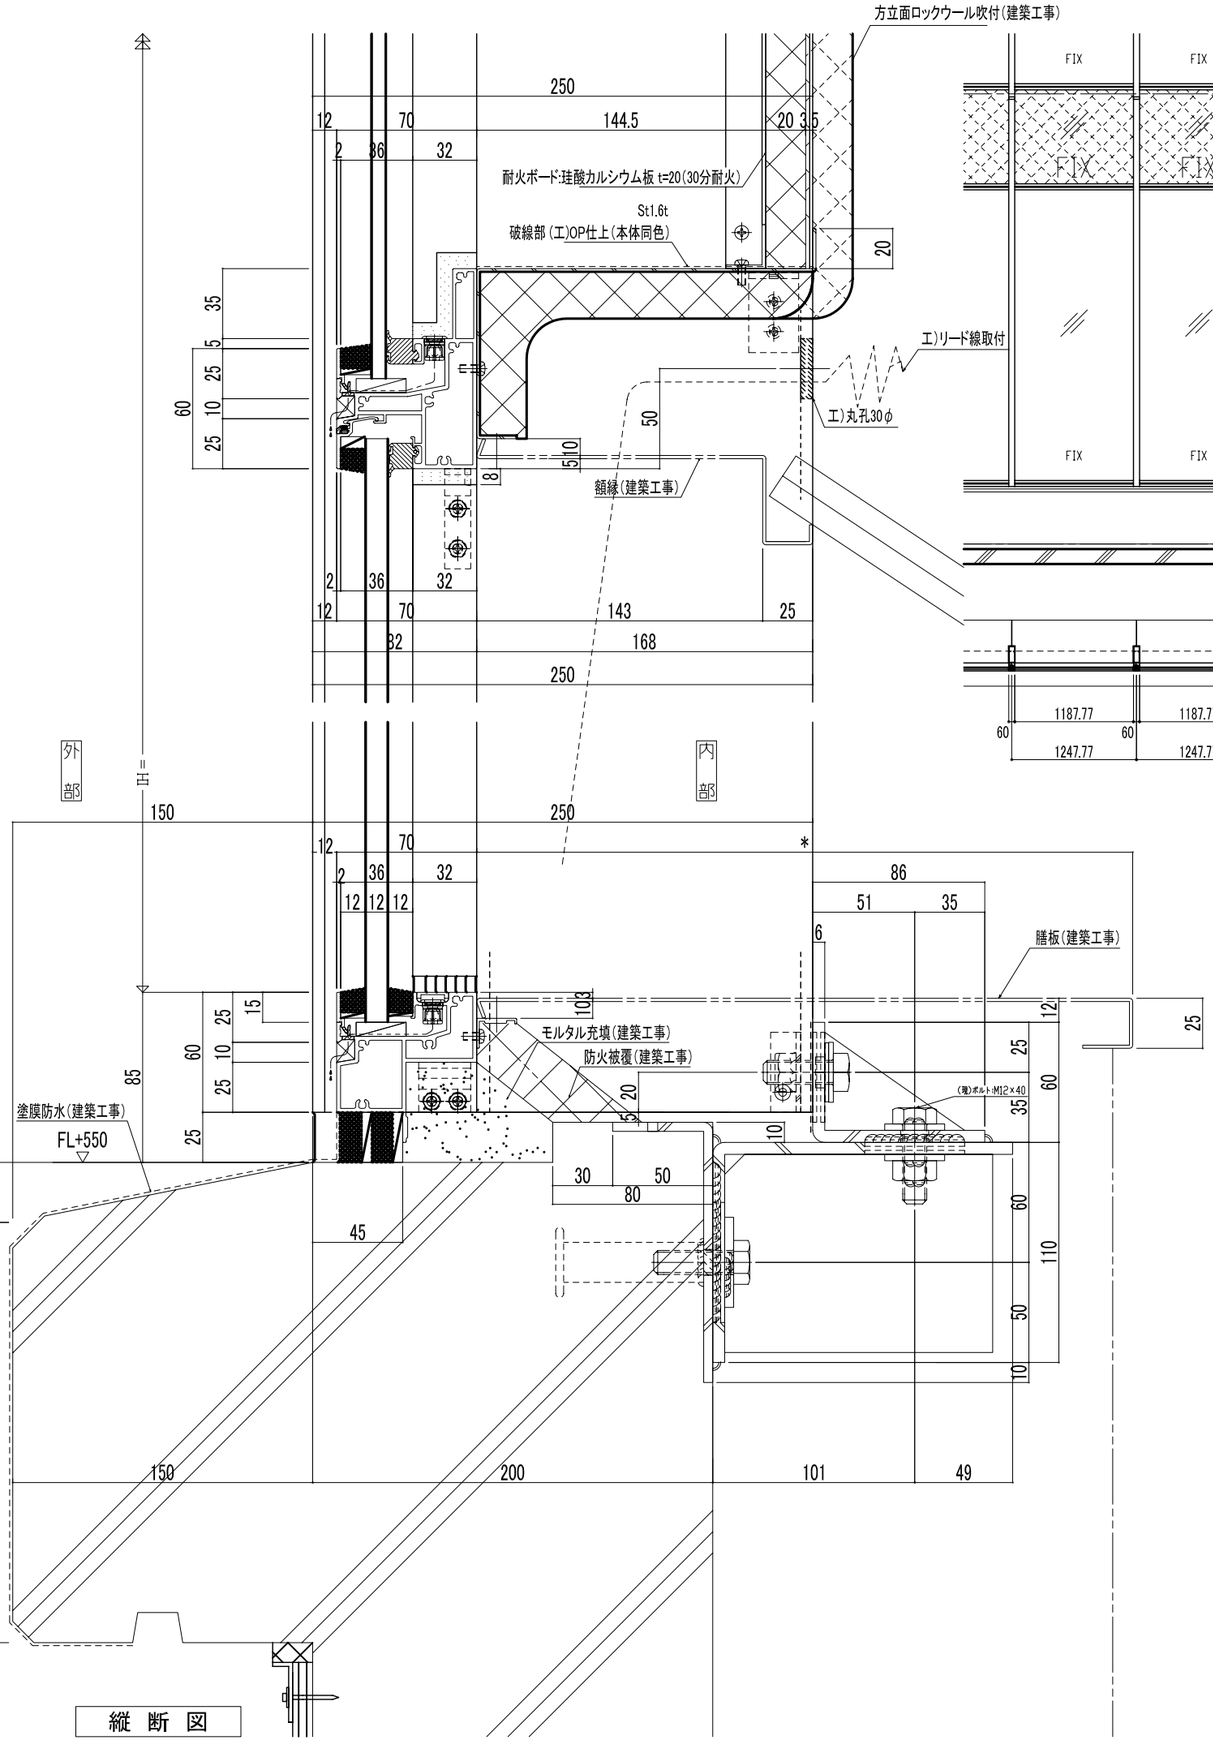
方立面ロックウール吹付(建築工事)
耐火ボード:珪酸カルシウム板 t=20(30分耐火)
St1.6t
破線部(工)OP仕上(本体同色)
エ)リード線取付
エ)丸孔30φ
額縁(建築工事)
外部
内部
膳板(建築工事)
モルタル充填(建築工事)
防火被覆(建築工事)
(現)ボルト-M12×40
塗膜防水(建築工事)
FL+550
250
144.5
143
168
縦 断 図

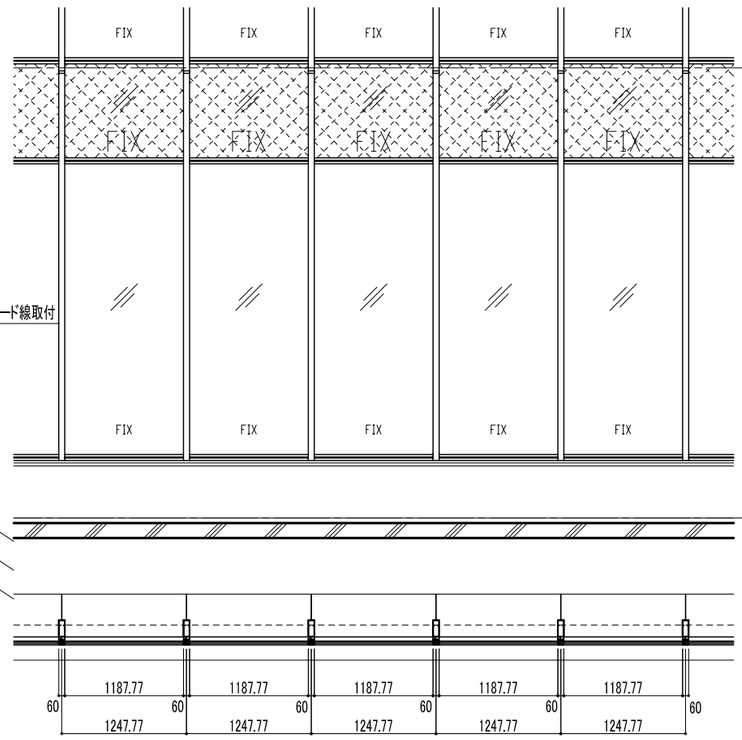
FIX
FL
1187.77
1247.77

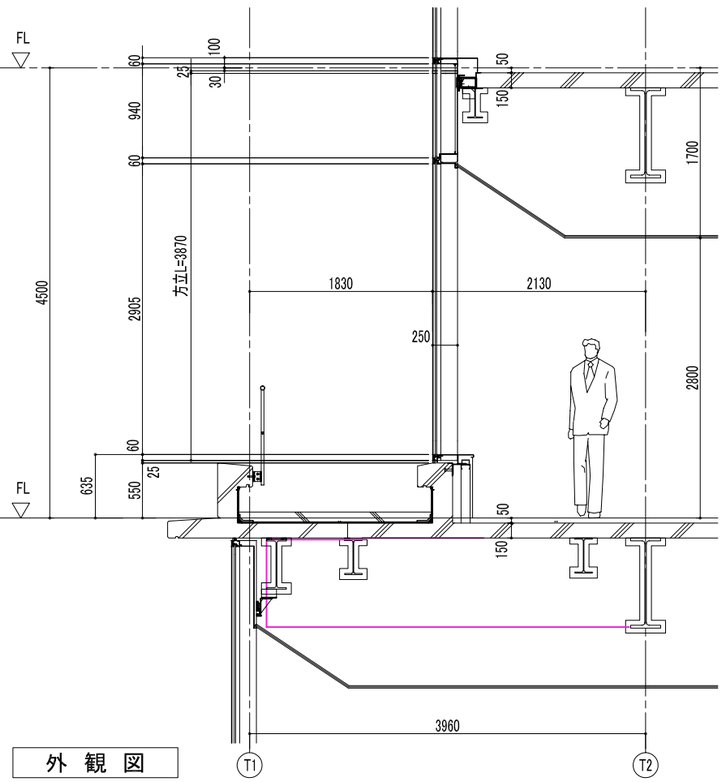
FL
方立L=3870
1830
2130
250
3960
T1
T2
外 観 図

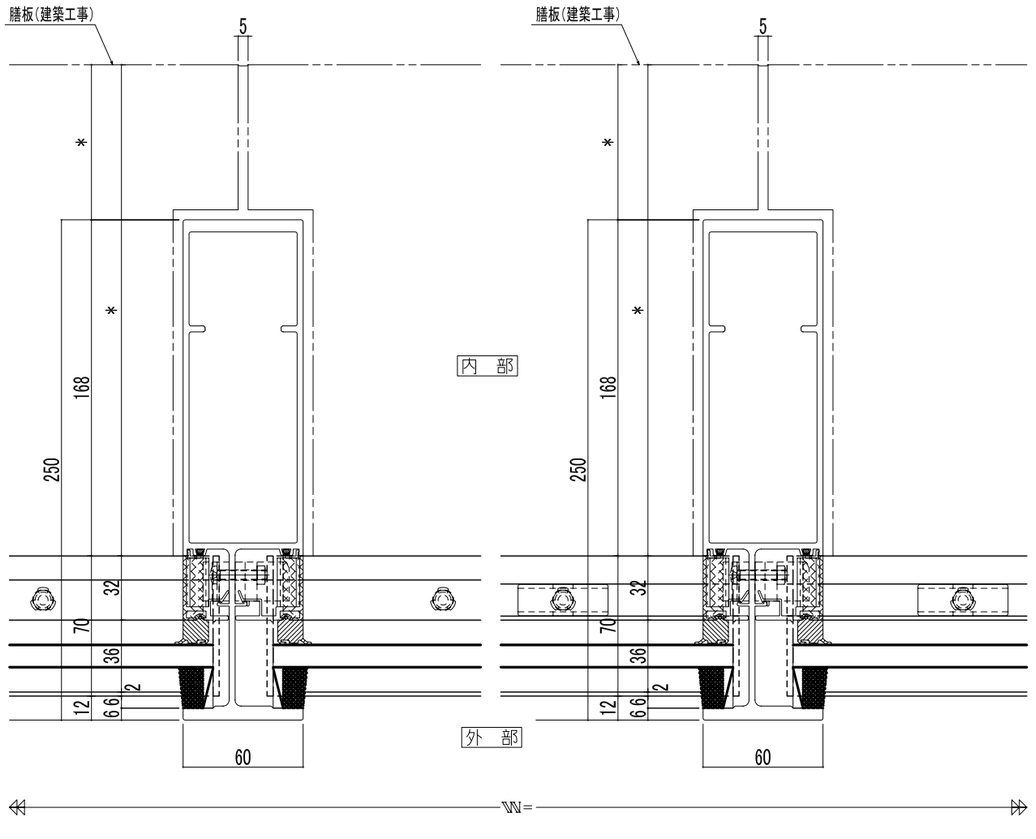
膳板(建築工事)
内 部
外 部
横 断 図

梅田阪急ビル