


内観図

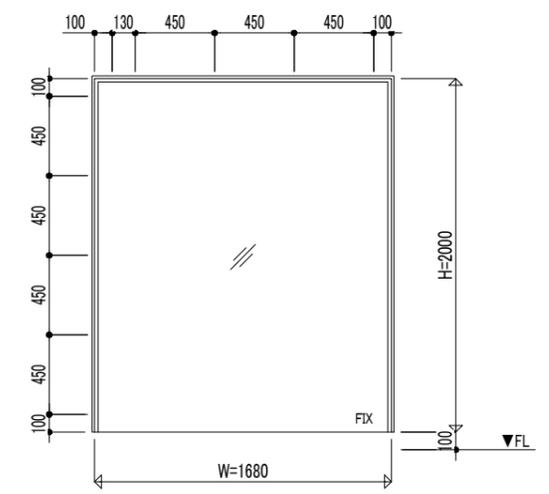


外部



寝室 客室C 3F~13F

外部

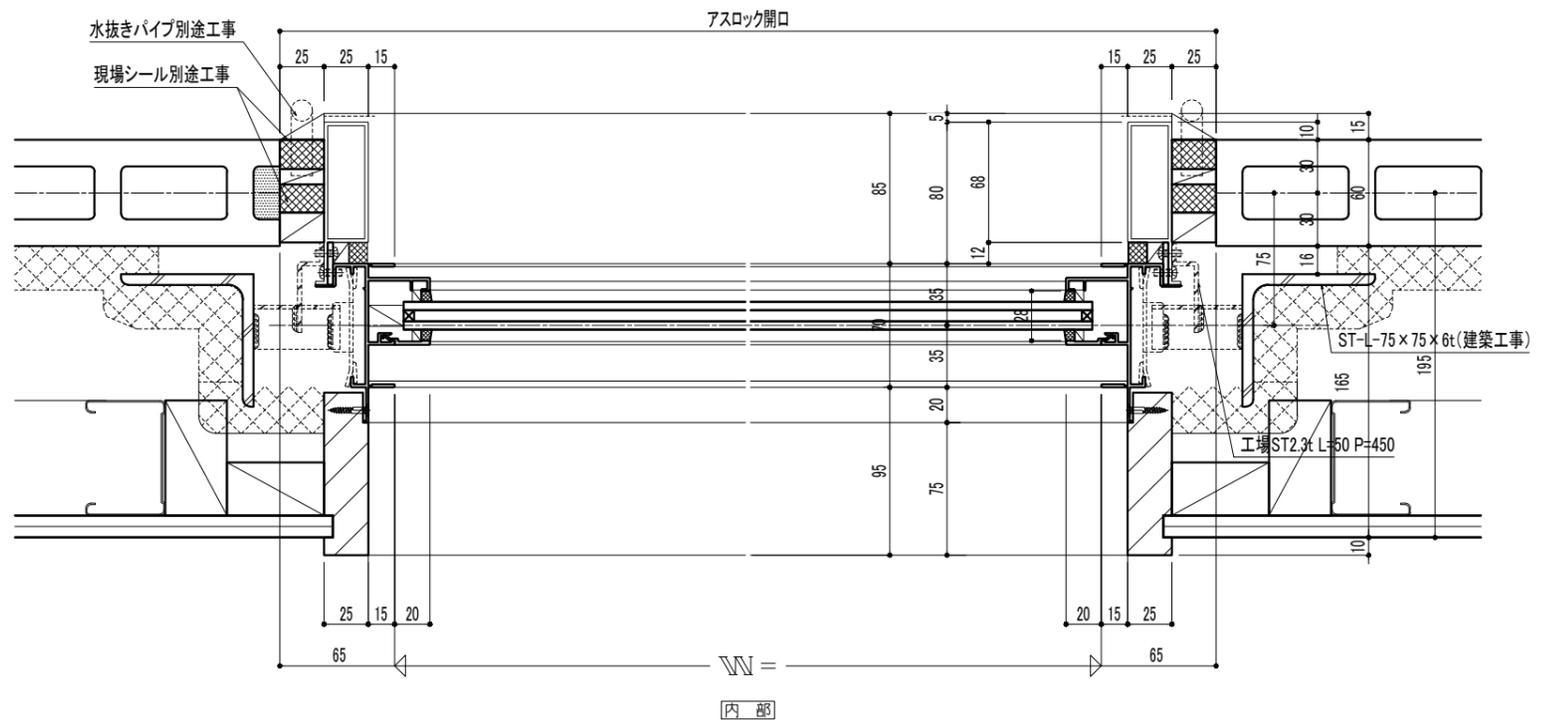

内部